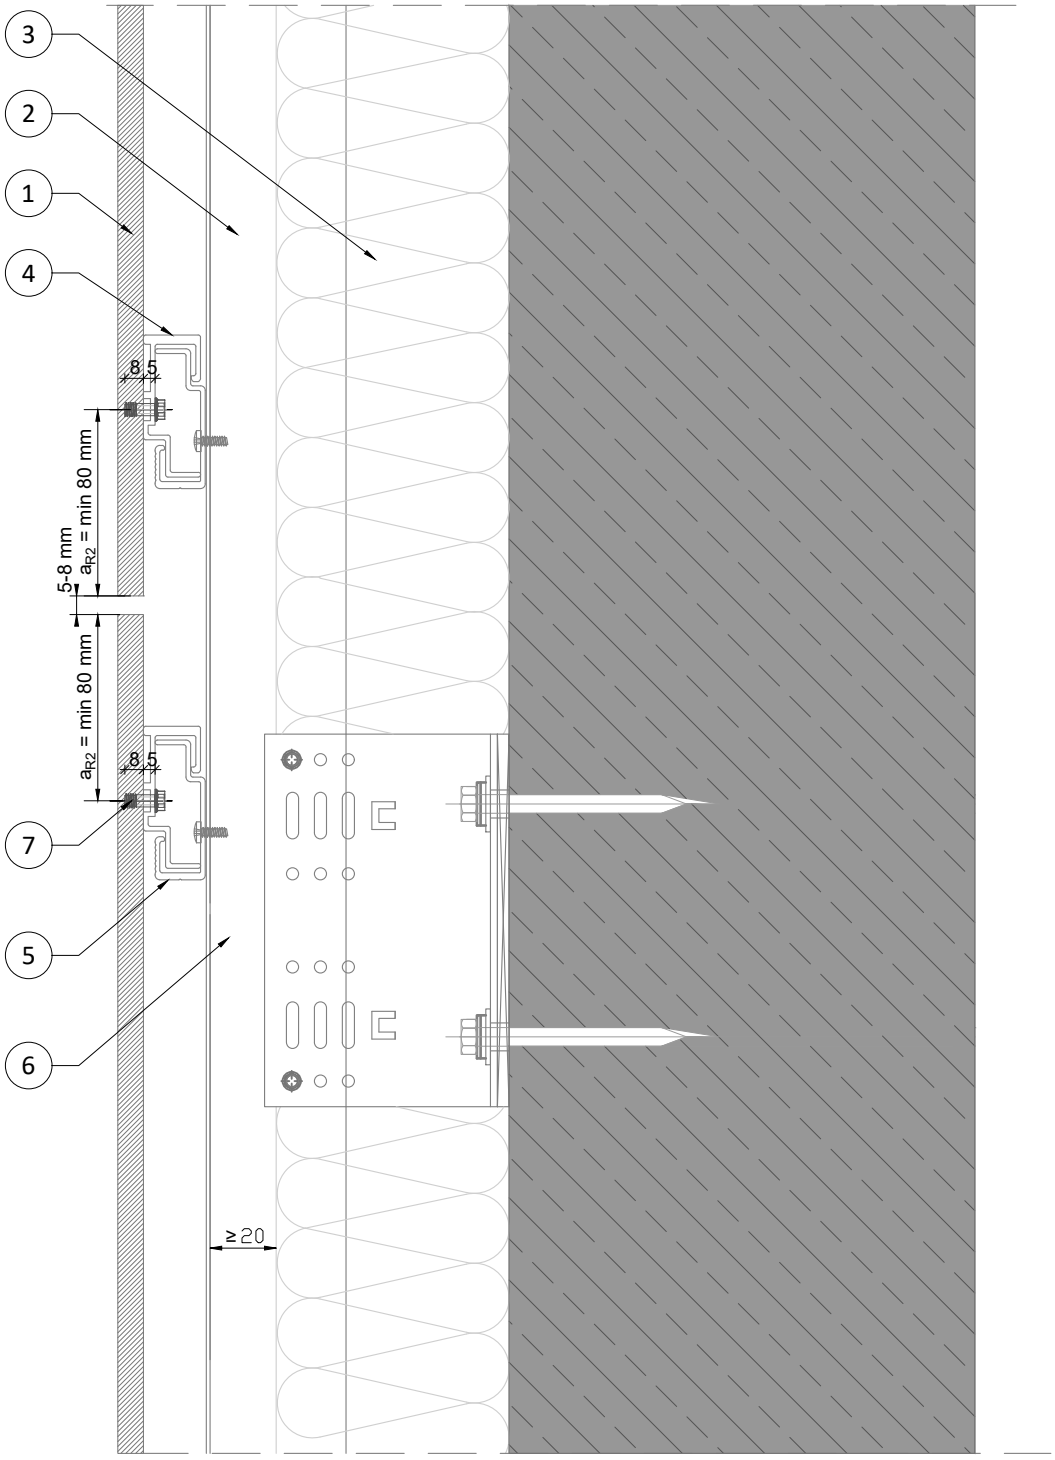

No	Beskrivelse
1	Rockpanel Premium A2
2	Luft hulrom
3	Isolasjon (ROCKWOOL)
4	Skjult feste klips (C-clip)
5	Horisontal profil / skinne
6	Vertikal profil / skinne
7	TU-S blindfeste (ankre)

Detail 3-252

Vertikal detalj horisontal plateskjøt
Rockpanel Premium A2 med skjult innfesting

Rockpanel®